Bestuhlung und Aushänge

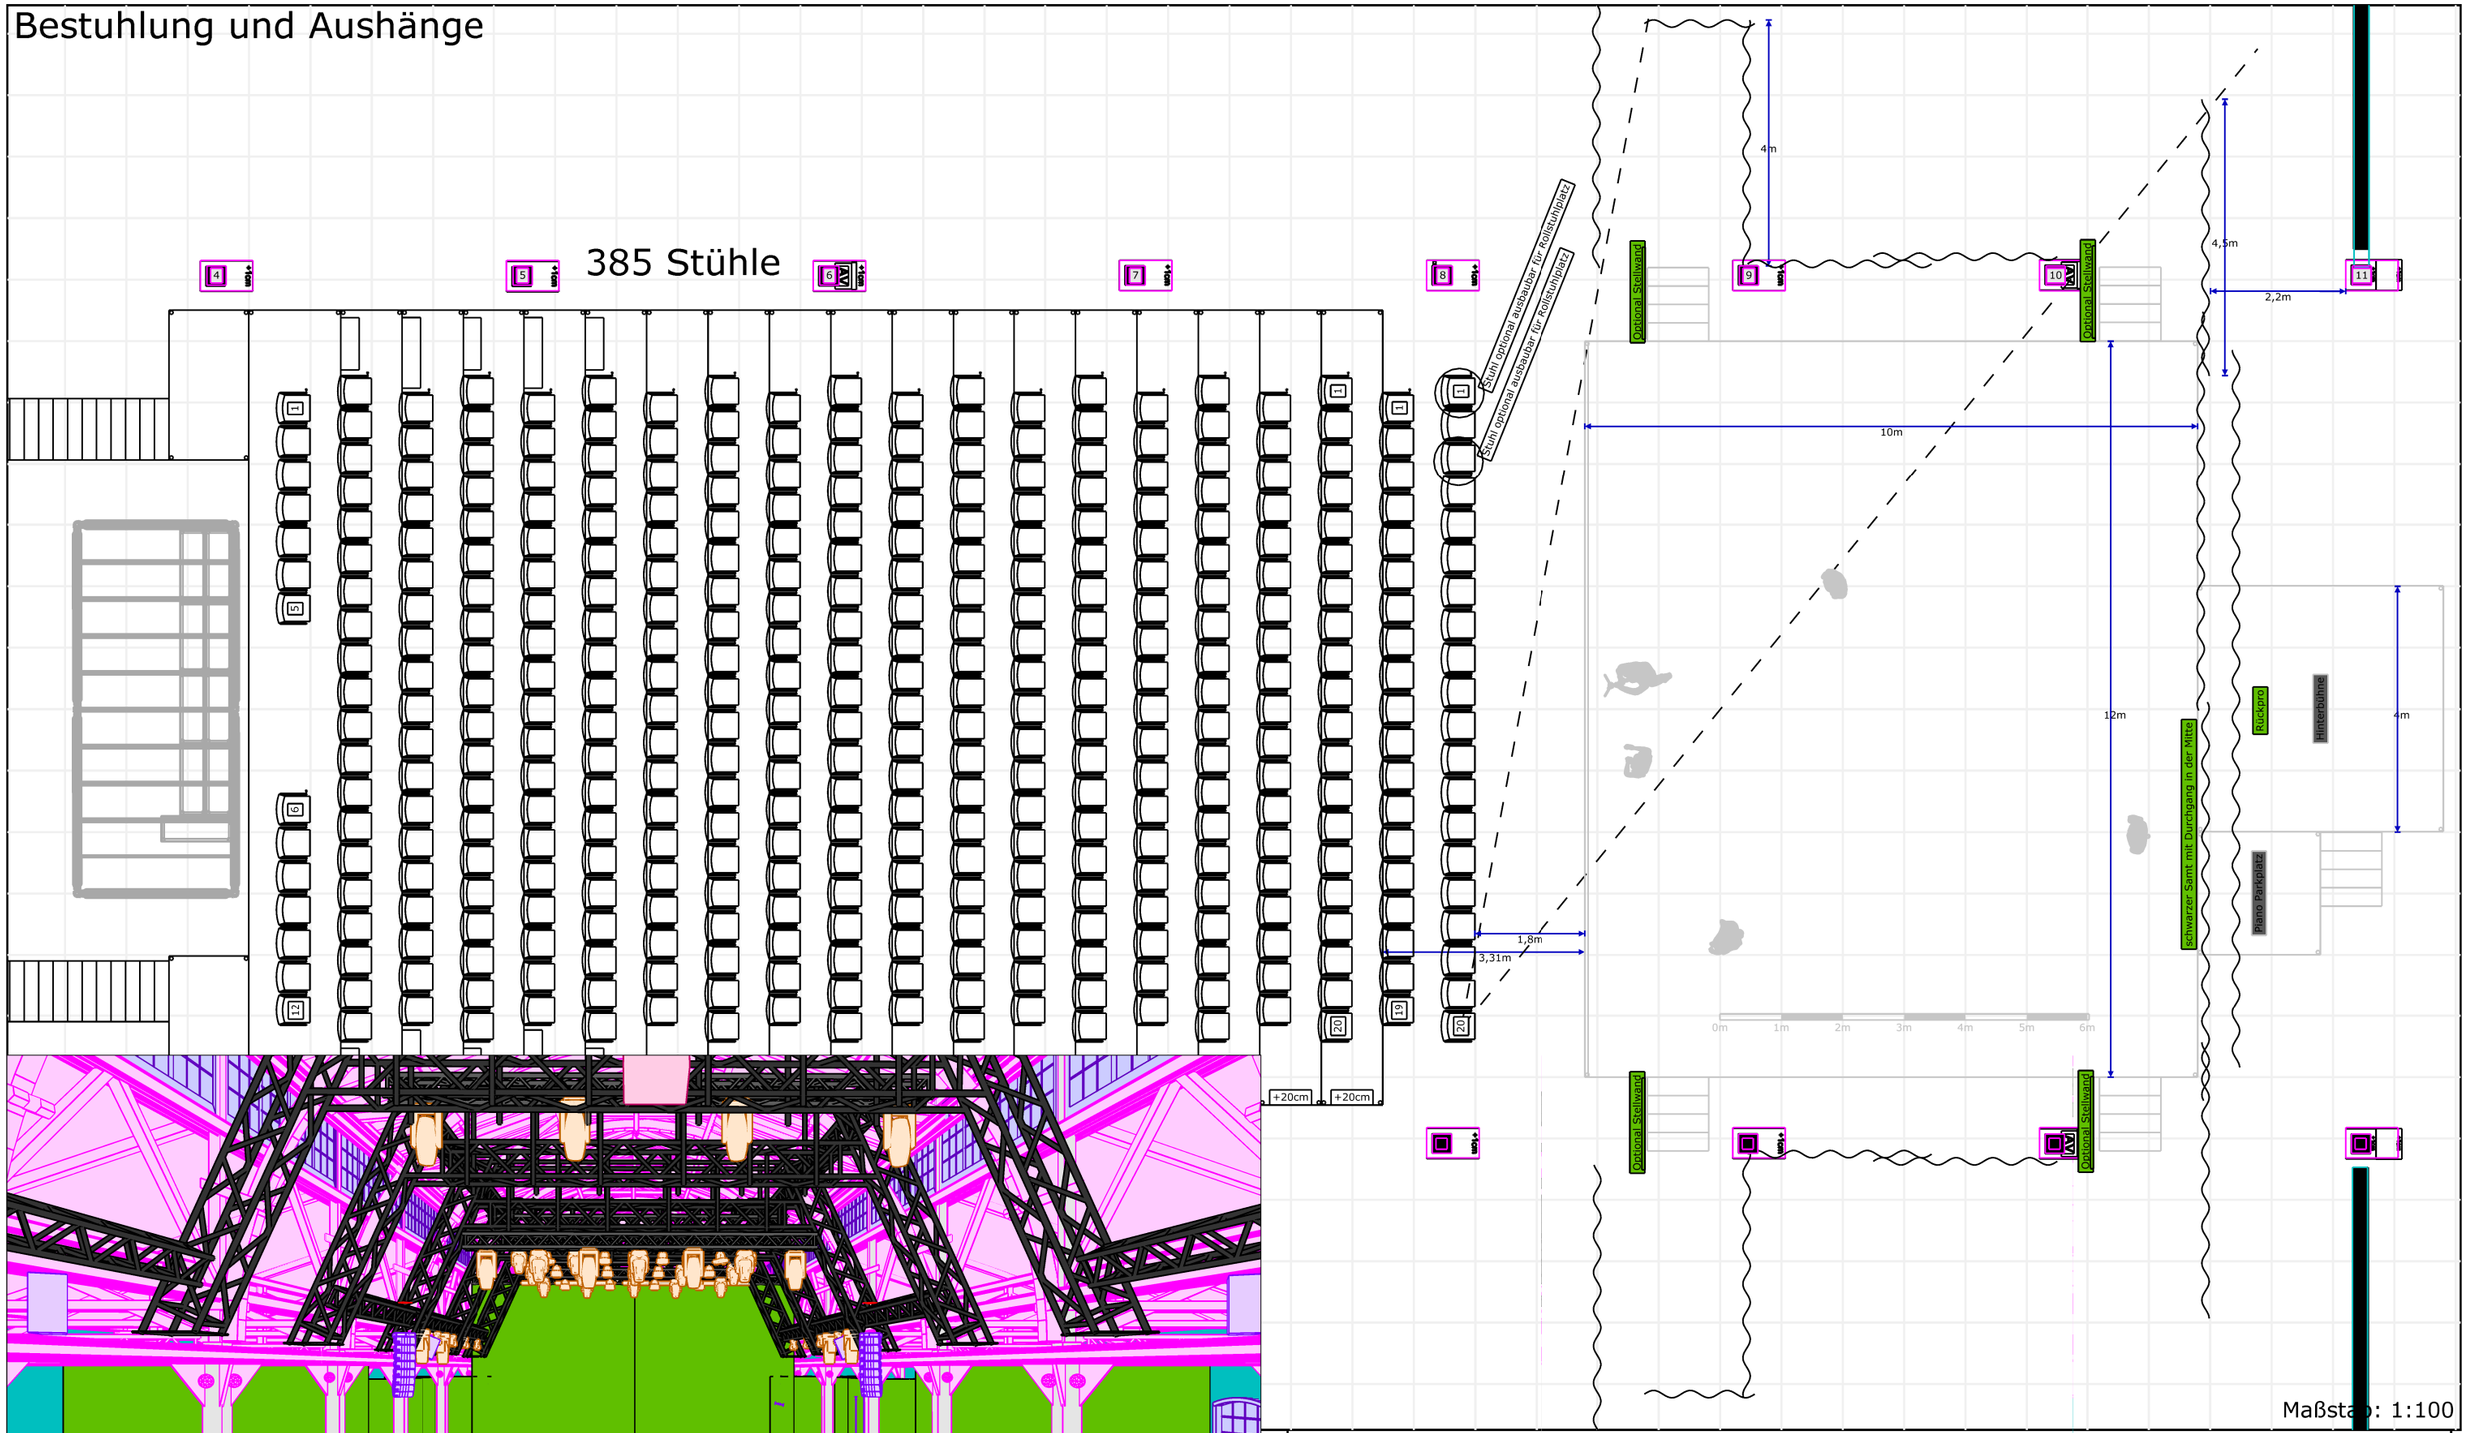

Aushänge lassen sich ergänzen durch optionale Stellwände vor den Aufgängen Links und Rechts

Projekt Name	Wettbewerb der Shauspielstudierenden
Standort	Bockenheimer Depot Frankfurt
Autor	Philip Deblitz

pp Lighting